


PLAN A

開放的で広々としたワークスペースと、ゆったりとしたソファエリアが特徴的。
ミーティングルームとリモート会議などで使えるウェブブースを併設して、
『今』の働き方にマッチしたオフィス空間となっています。

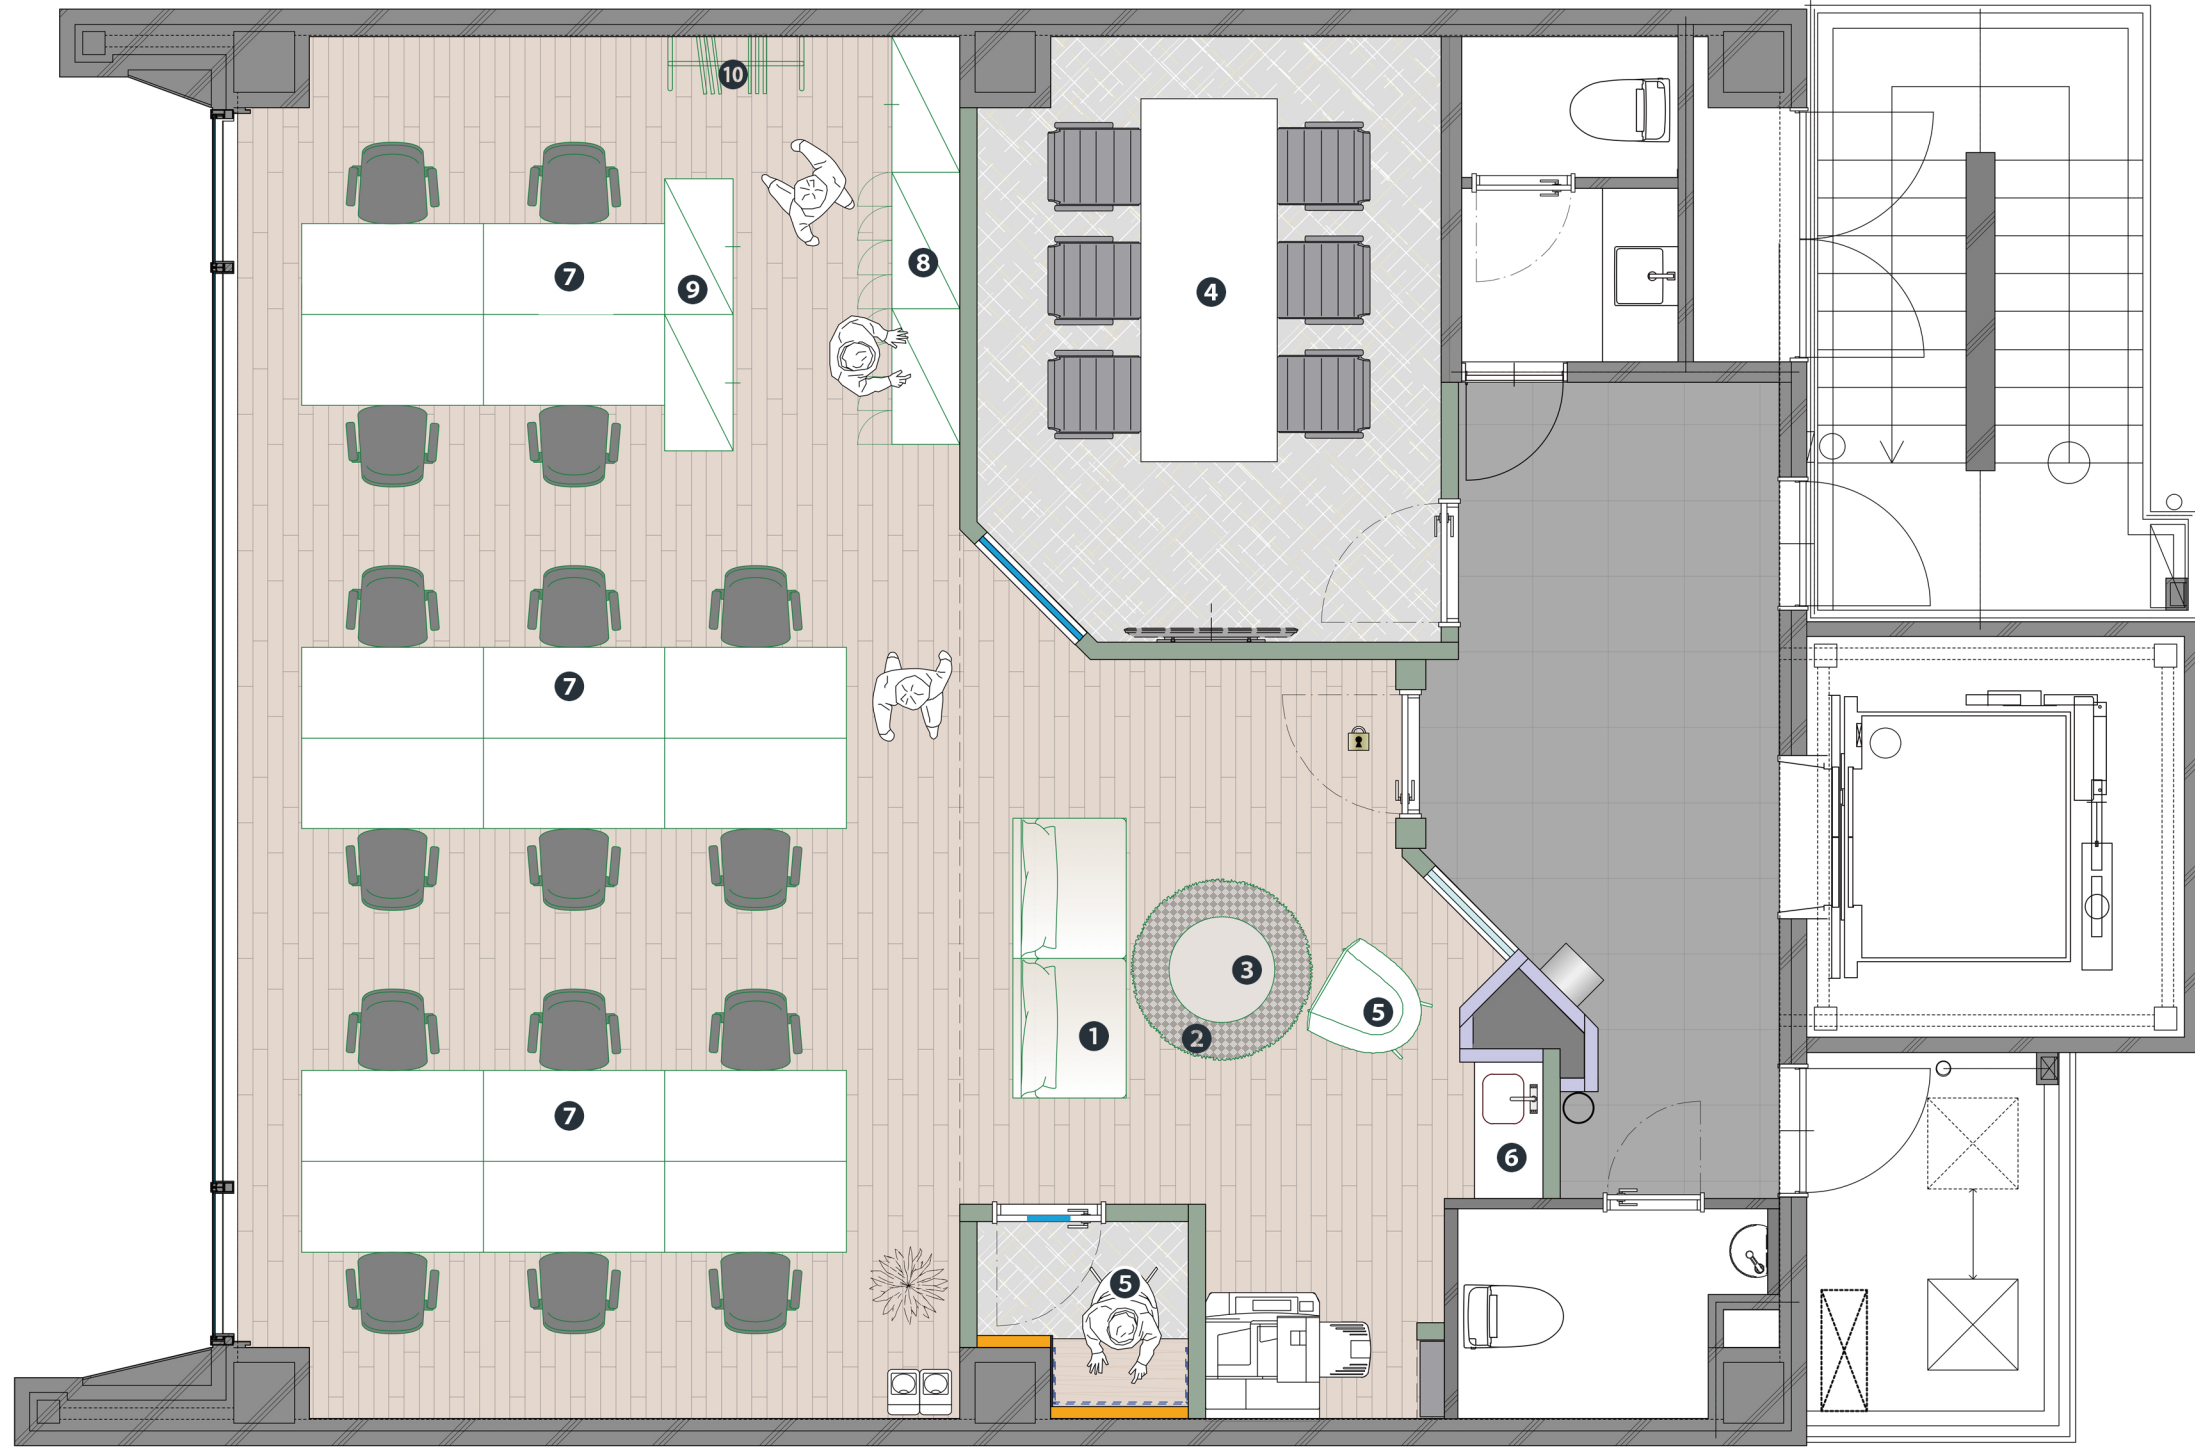

専有面積 98.23㎡ (29.71坪)



■家具リスト

- 
1 ソファ
- 
2 ラグ
- 
3 ローテーブル
- 
照明・ライト
- 
4 会議テーブルセット
- 
5 チェア
- 
6 ミニキッチン
- 
7 デスクセット
- 
8 キャビネット
- 
9 ロッカー
- 
10 ハンガーラック