



PLAN B

ミーティングルームとウェブブースを複数併設したオフィスプラン。
さらに、個人のデスクとは別にフリーアドレスを想定したスペースを設け、
より活発で円滑な意見交換を促し、生産性を向上させる環境設計になっています。

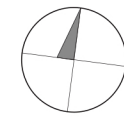

専有面積 98.23㎡ (29.71坪)

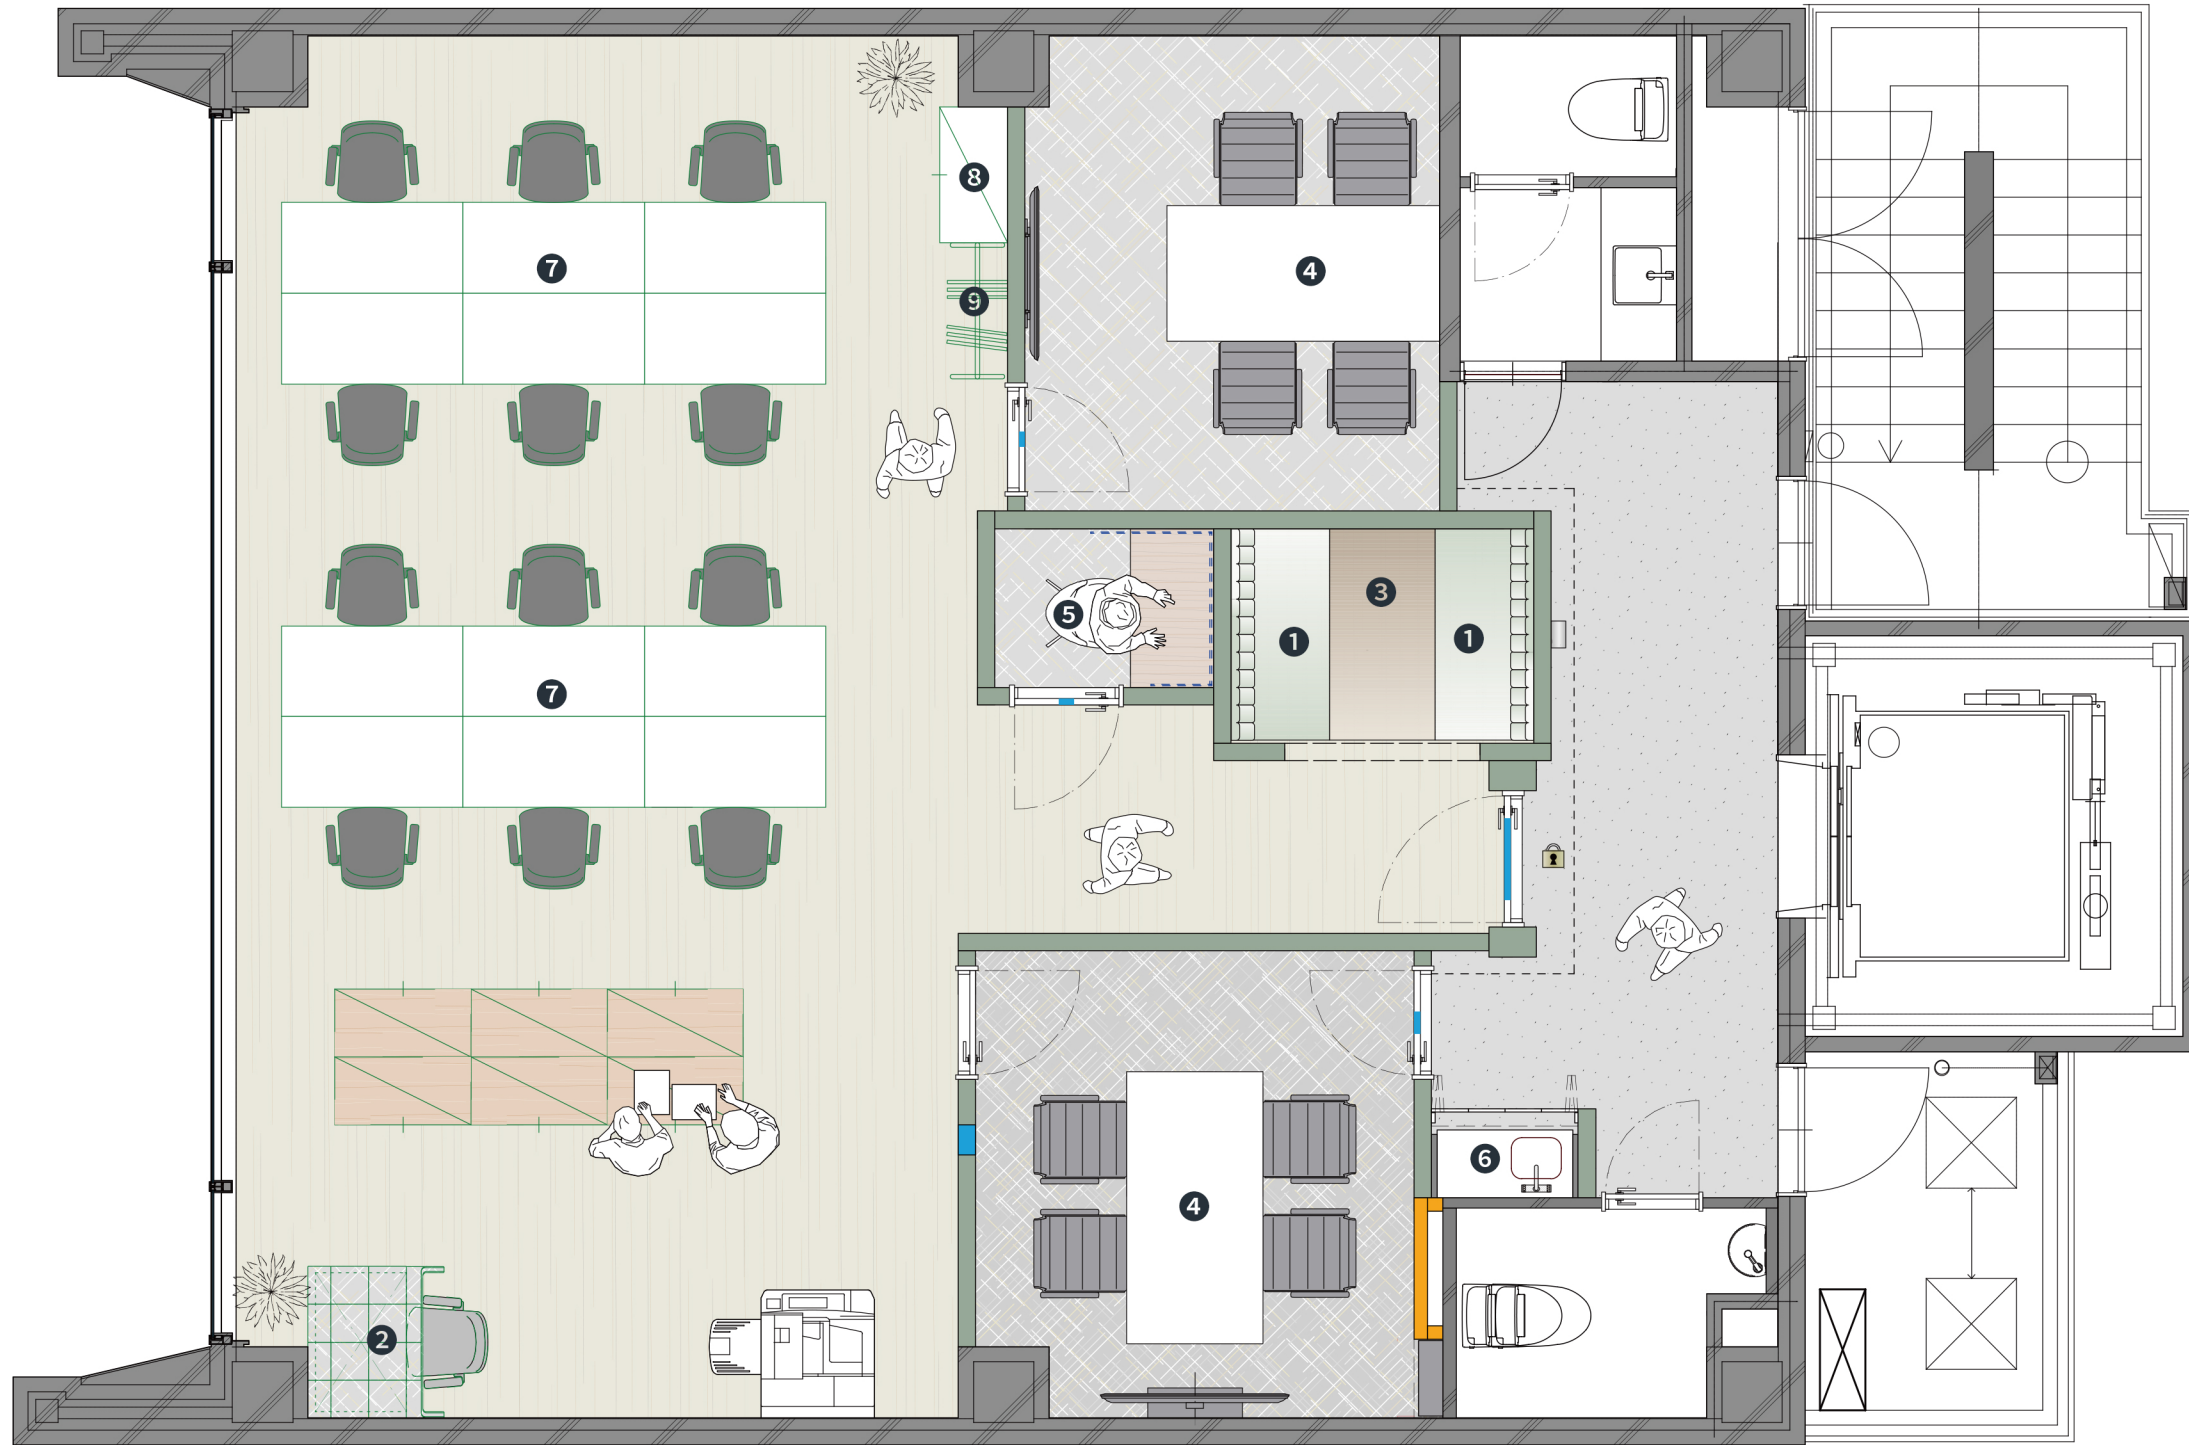

■家具リスト

- 1 ソファ
- 2 設置型ウェブブース
- 3 テーブル
- 照明・ライト
- 4 会議テーブルセット
- 5 チェア
- 6 ミニキッチン
- 7 デスクセット
- 8 キャビネット
- ロッカー
- 9 ハンガーラック